



P1 | Transição entre pavimentos Planta e corte | escala 1/20

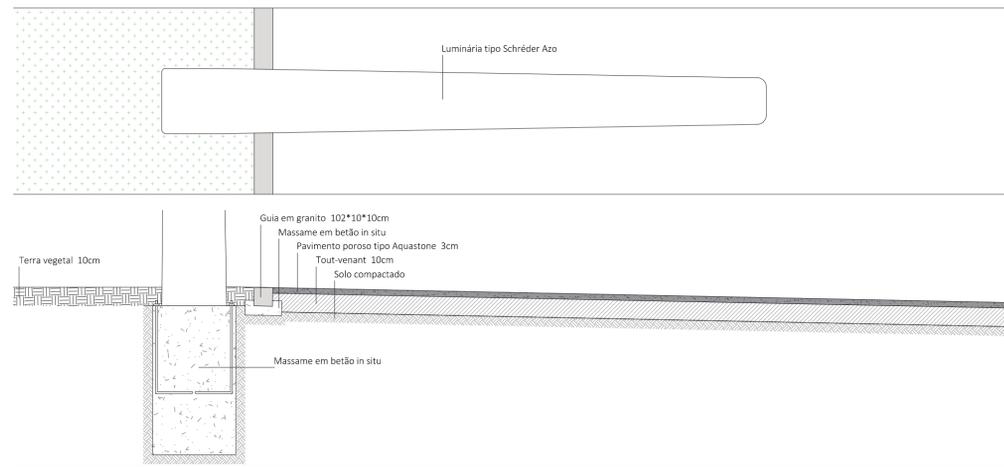


P2 | Fixação de luminária e transição pavimento / zona verde Planta e corte | escala 1/20

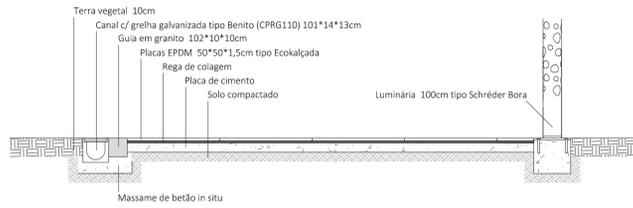



P3 | Transição pavimento / zona verde Planta e corte | escala 1/20




P4 | Bacia de retenção Planta e corte | escala 1/20

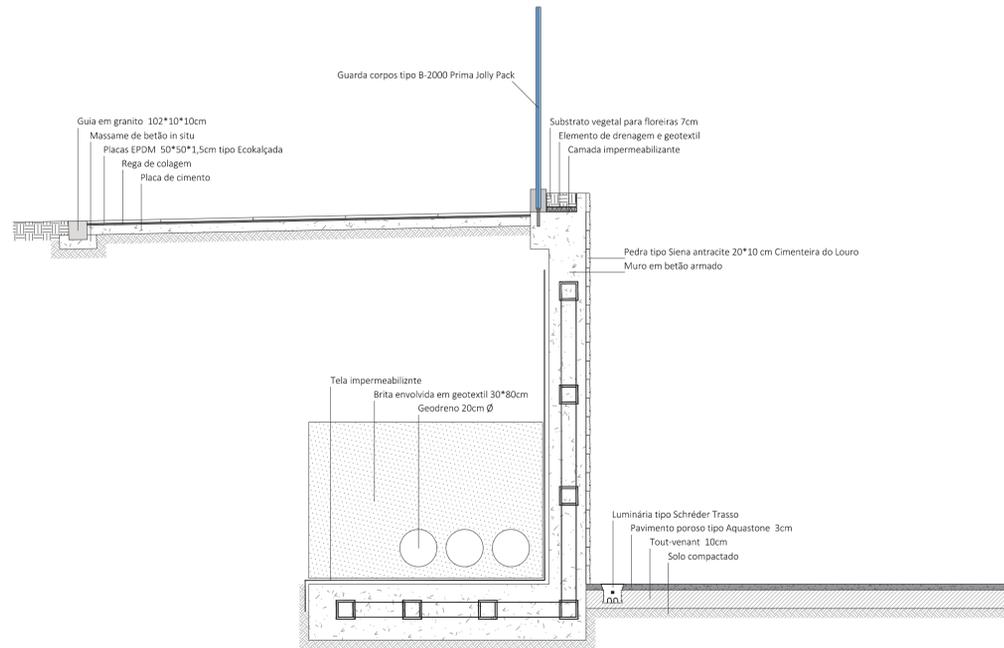

P5 | Muro de suporte de terras, transição pavimento / zona verde instalação de luminária Planta e corte | escala 1/20

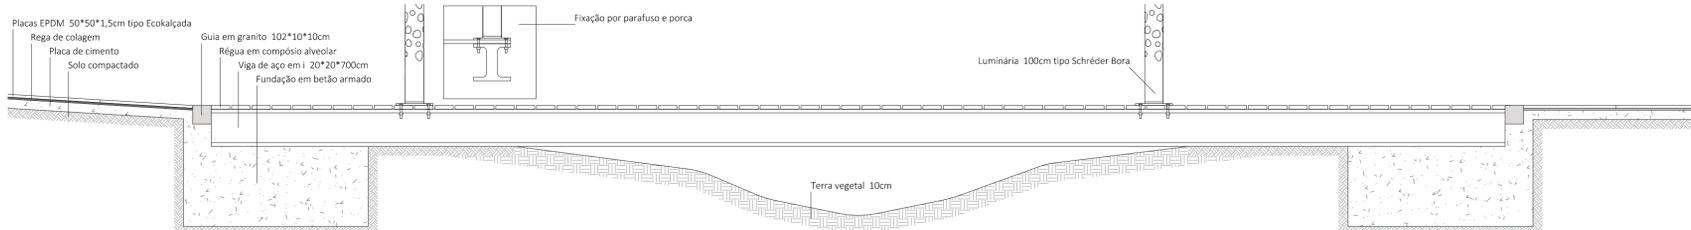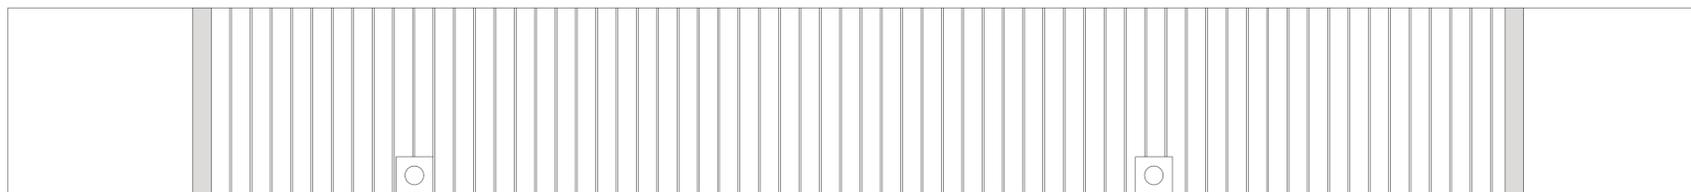

P6 | Ponte de estrutura metálica e acabamento em madeira Planta e corte | escala 1/20

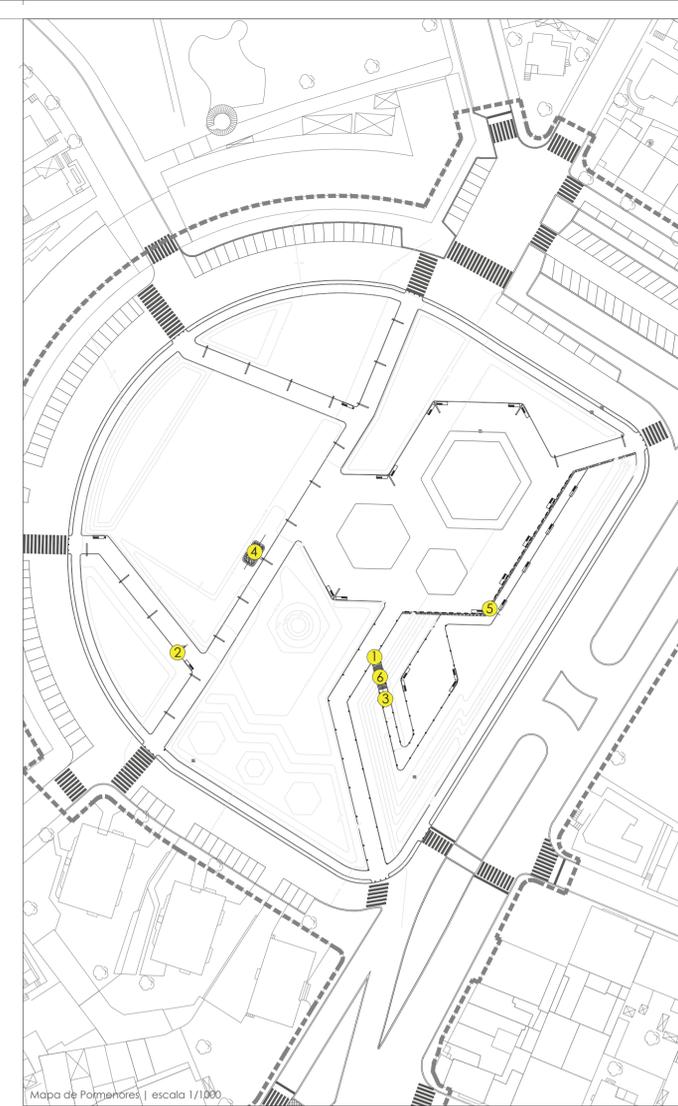

Mapa de Pormenores | escala 1/1000

Nota - todas as dimensões deverão ser verificadas em obra
 Observações - Este desenho é propriedade intelectual do autor, não podendo ser reproduzido ou usado para qualquer propósito e não ser o aqui expresso, sem prévia autorização por escrito do mesmo. DL 63/85 de 14 de Março

5.0 - Pormenores Construtivos		 N Data: 26.11.15
Jardim da Praça Francisco Sá Carneiro - Lordelo, Porto		
Faculdade de Ciências da Universidade do Porto		
Curso - Unidade Curricular: Arquitetura Paisagista - Projeto, técnicas de construção 2ºano 1ºsemestre		
Docentes: Arq. Pais. José Lameiras - Arq. Pais. Nuno Costa - Arq. Pais. Luís Carvalho		
Desenho: Paulo Ribeiro Dias		