


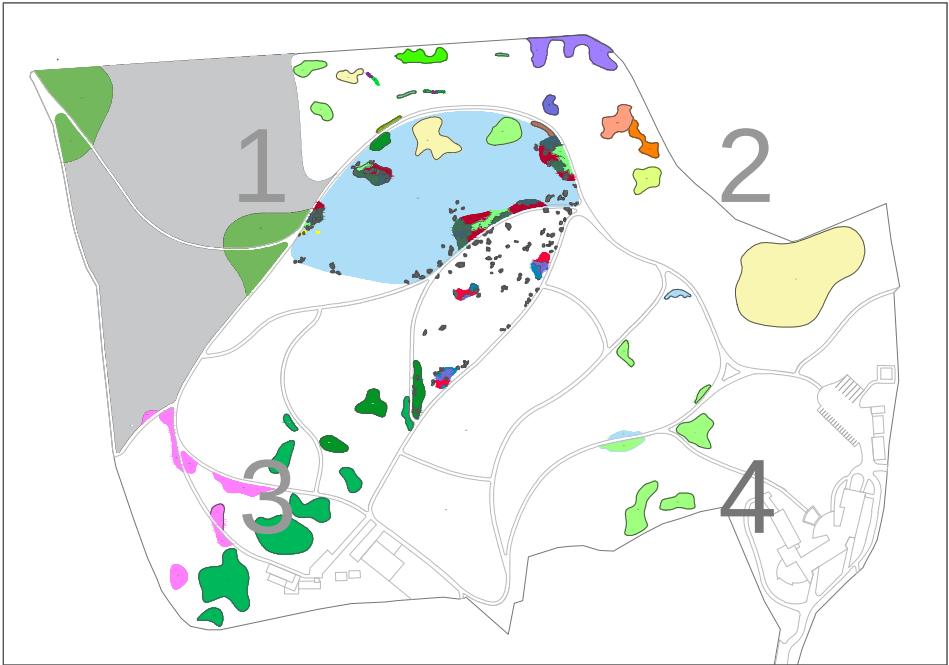

Legenda:

- Limites de intervenção
- Edifício existente
- Edifício de Receção aos visitantes
- Rede de caminhos
- Lago

|    |   |    |   |
|----|---|----|---|
| PS | Sementeira do montado misto de sobre e azinho<br>Mistura A - Prado permanente de sequeiro<br>(densidade da sementeira 40/m²)   | MB | Sementeira do sobreiro<br>Mistura B - Prado permanente de regadio<br>(densidade da sementeira 40/m²)   |
|    | 4% <i>Calamintha nepeta</i><br>4% <i>Campanula rapunculus</i><br>4% <i>Crepis vesicaria</i><br>18% <i>Dactylis glomerata</i><br>4% <i>Digitalis purpurea</i><br>4% <i>Echium plantagineum</i><br>8% <i>Festuca arundinacea</i><br>8% <i>Helichysum stoechas</i><br>10% <i>Lolium multiflorum</i><br>18% <i>Lolium perenne</i><br>4% <i>Narcissus triandrus</i><br>8% <i>Phleum pratense</i><br>4% <i>Thymus mastichina</i><br>2% <i>Trifolium repens</i> |    | 22.5% <i>Dactylis glomerata</i><br>5% <i>Digitalis purpurea</i><br>5% <i>Erica umbellata</i><br>10% <i>Festuca arundinacea</i><br>15% <i>Lolium multiflorum</i><br>22.5% <i>Lolium perenne</i><br>10% <i>Phleum pratense</i><br>2.5% <i>Trifolium incarnatum</i><br>2.5% <i>Trifolium repens</i> |
| M2 | Sementeira do carvalho de negral<br>Mistura C - Prado permanente de regadio<br>(densidade da sementeira 40/m²)   | M1 | Sementeira do carvalho de negral Mistura D- Prado<br>permanente de regadio (densidade da<br>sementeira 40/m²)   |
|    | <i>Adenocarpus complicatus</i> (17%)<br><i>Cistus ladanifer</i> (17%)<br><i>Cistus salvifolius</i> (17%)<br><i>Erica cinerea</i> (15%)<br><i>Lonicera periclymenum</i> (17%)<br><i>Ulex minor</i> (17%)   |    | <i>Athyrium filix-femina</i> (15%)<br><i>Osmunda regalis</i> (15%)<br><i>Polystichum periclymenum</i> (15%)<br><i>Hedera hibernica</i> (55%)   |
|    |   |    | Sementeira à razão de 40g/m2 da seguinte mistura:   |

Manchas subarbutivas e herbáceas

- A1** *Arenaria montana* (Arenária); Dens. 18un/m2;
- A2** *Althyrum filix-femina* (Feto-Fêmea); Área 418.162m2; Dens. 1un/m2;
- B1** *Blechnum spicant* subsp. *spicant* (Feto-Perito); Área 494.494m2; Dens. 3un/m2;
- C1** *Carex elata*; Dens. 4un/m2;
- C2** *Clematis vitalba* (Viole-Branca); Dens. 5un/m2;
- C3** *Cistus monspeliensis* (Sargolço); Dens. 2un/m2;
- C4** *Cistus populifolius* subsp. *major* (Estevão); Dens. 4un/m2;
- C5** *Erica cinerea* (Negreia); Dens. 4un/m2 + *Calluna vulgaris* (Leivis); Dens. 4un/m2;
- C6** *Euphorbia amigdaloides*; Área 122.124m2; Dens. 1un/m2;
- C7** *Daphne genkwa* (Gonreio); Dens. 4un/m2 + *Hypericum perforatum* (Erva-de-São-João); Dens. 4un/m2;
- C8** *Hedera hibernica* (Hera); Área 208.784m2; Dens. 5un/m2;
- C9** *Humulus lupulus* (Lúpulo); Dens. 5un/m2;
- C10** *Iris pseudacorus* (Lírio-Amarêlo); Dens. 5un/m2;
- C11** *Lavandula pedunculata* subsp. *pedunculata* (Rosmarinho-Maior); Dens. 2un/m2 + *Lavandula stoechas* subsp. *luisieri* (Rosmarinho); Dens. 2un/m2;
- C12** *Lonicera periclymenum* (Madressalva); Área 169.08m2; Dens. 5un/m2;
- C13** *Meritha suavedera* (Hortelã-Branca); Área 63.281m2; Dens. 1un/m2;
- C14** *Polystichum setiferum* (Fentaria); Área 313.162m2; Dens. 1un/m2;
- C15** *Osmunda regalis* (Feto-Real); Área 390.683m2; Dens. 1un/m2;
- C16** *Rosa sempervirens* (Rosa-da-Brava); Área 1082.571m2; Dens. 5un/m2;
- C17** *Ruscus aculeatus* (Gilbender); Dens. 2un/m2;
- C18** *Sedum forsterianum* (Anzo-das-Parades); Dens. 18un/m2;
- C19** *Thymus mastichina* (Bela-Luz); Dens. 10un/m2;
- C20** *Typha latifolia* (Tâboa-Larga); Dens. 4un/m2;
- C21** *Vitis vinifera* subsp. *sylvestris* (Vidreira); Área 179.984m2; Dens. 5un/m2;

Nota - todas as dimensões deverão ser verificadas em obra  
Observações - Este documento é propriedade intelectual do autor, não podendo ser reproduzido ou usado para qualquer propósito a não ser o aqui expresso, sem prévia autorização por escrito do autor. DL 43/85 de 14 de Março

0,4 Plano de Plantação de Herbáceas e Sementeiras

Arboreto - Tapada da Amora, Vairão, Vila do Conde

Projeto: Faculdade de Ciências da Universidade do Porto

M | Arquitetura Paisagista - Projeto Aplicação de Material Vegetal

Desenho: Arq. Paisagista Cláudia Fernandes

Desenho: Guilherme Chaves | Guilherme Silva | Joana Gonçalves | Paulo Dias | Rafaela Fernandes

Escala: 1:500  
Data: 19.12.17  
Folha: 4

