


Avenida da Boavista

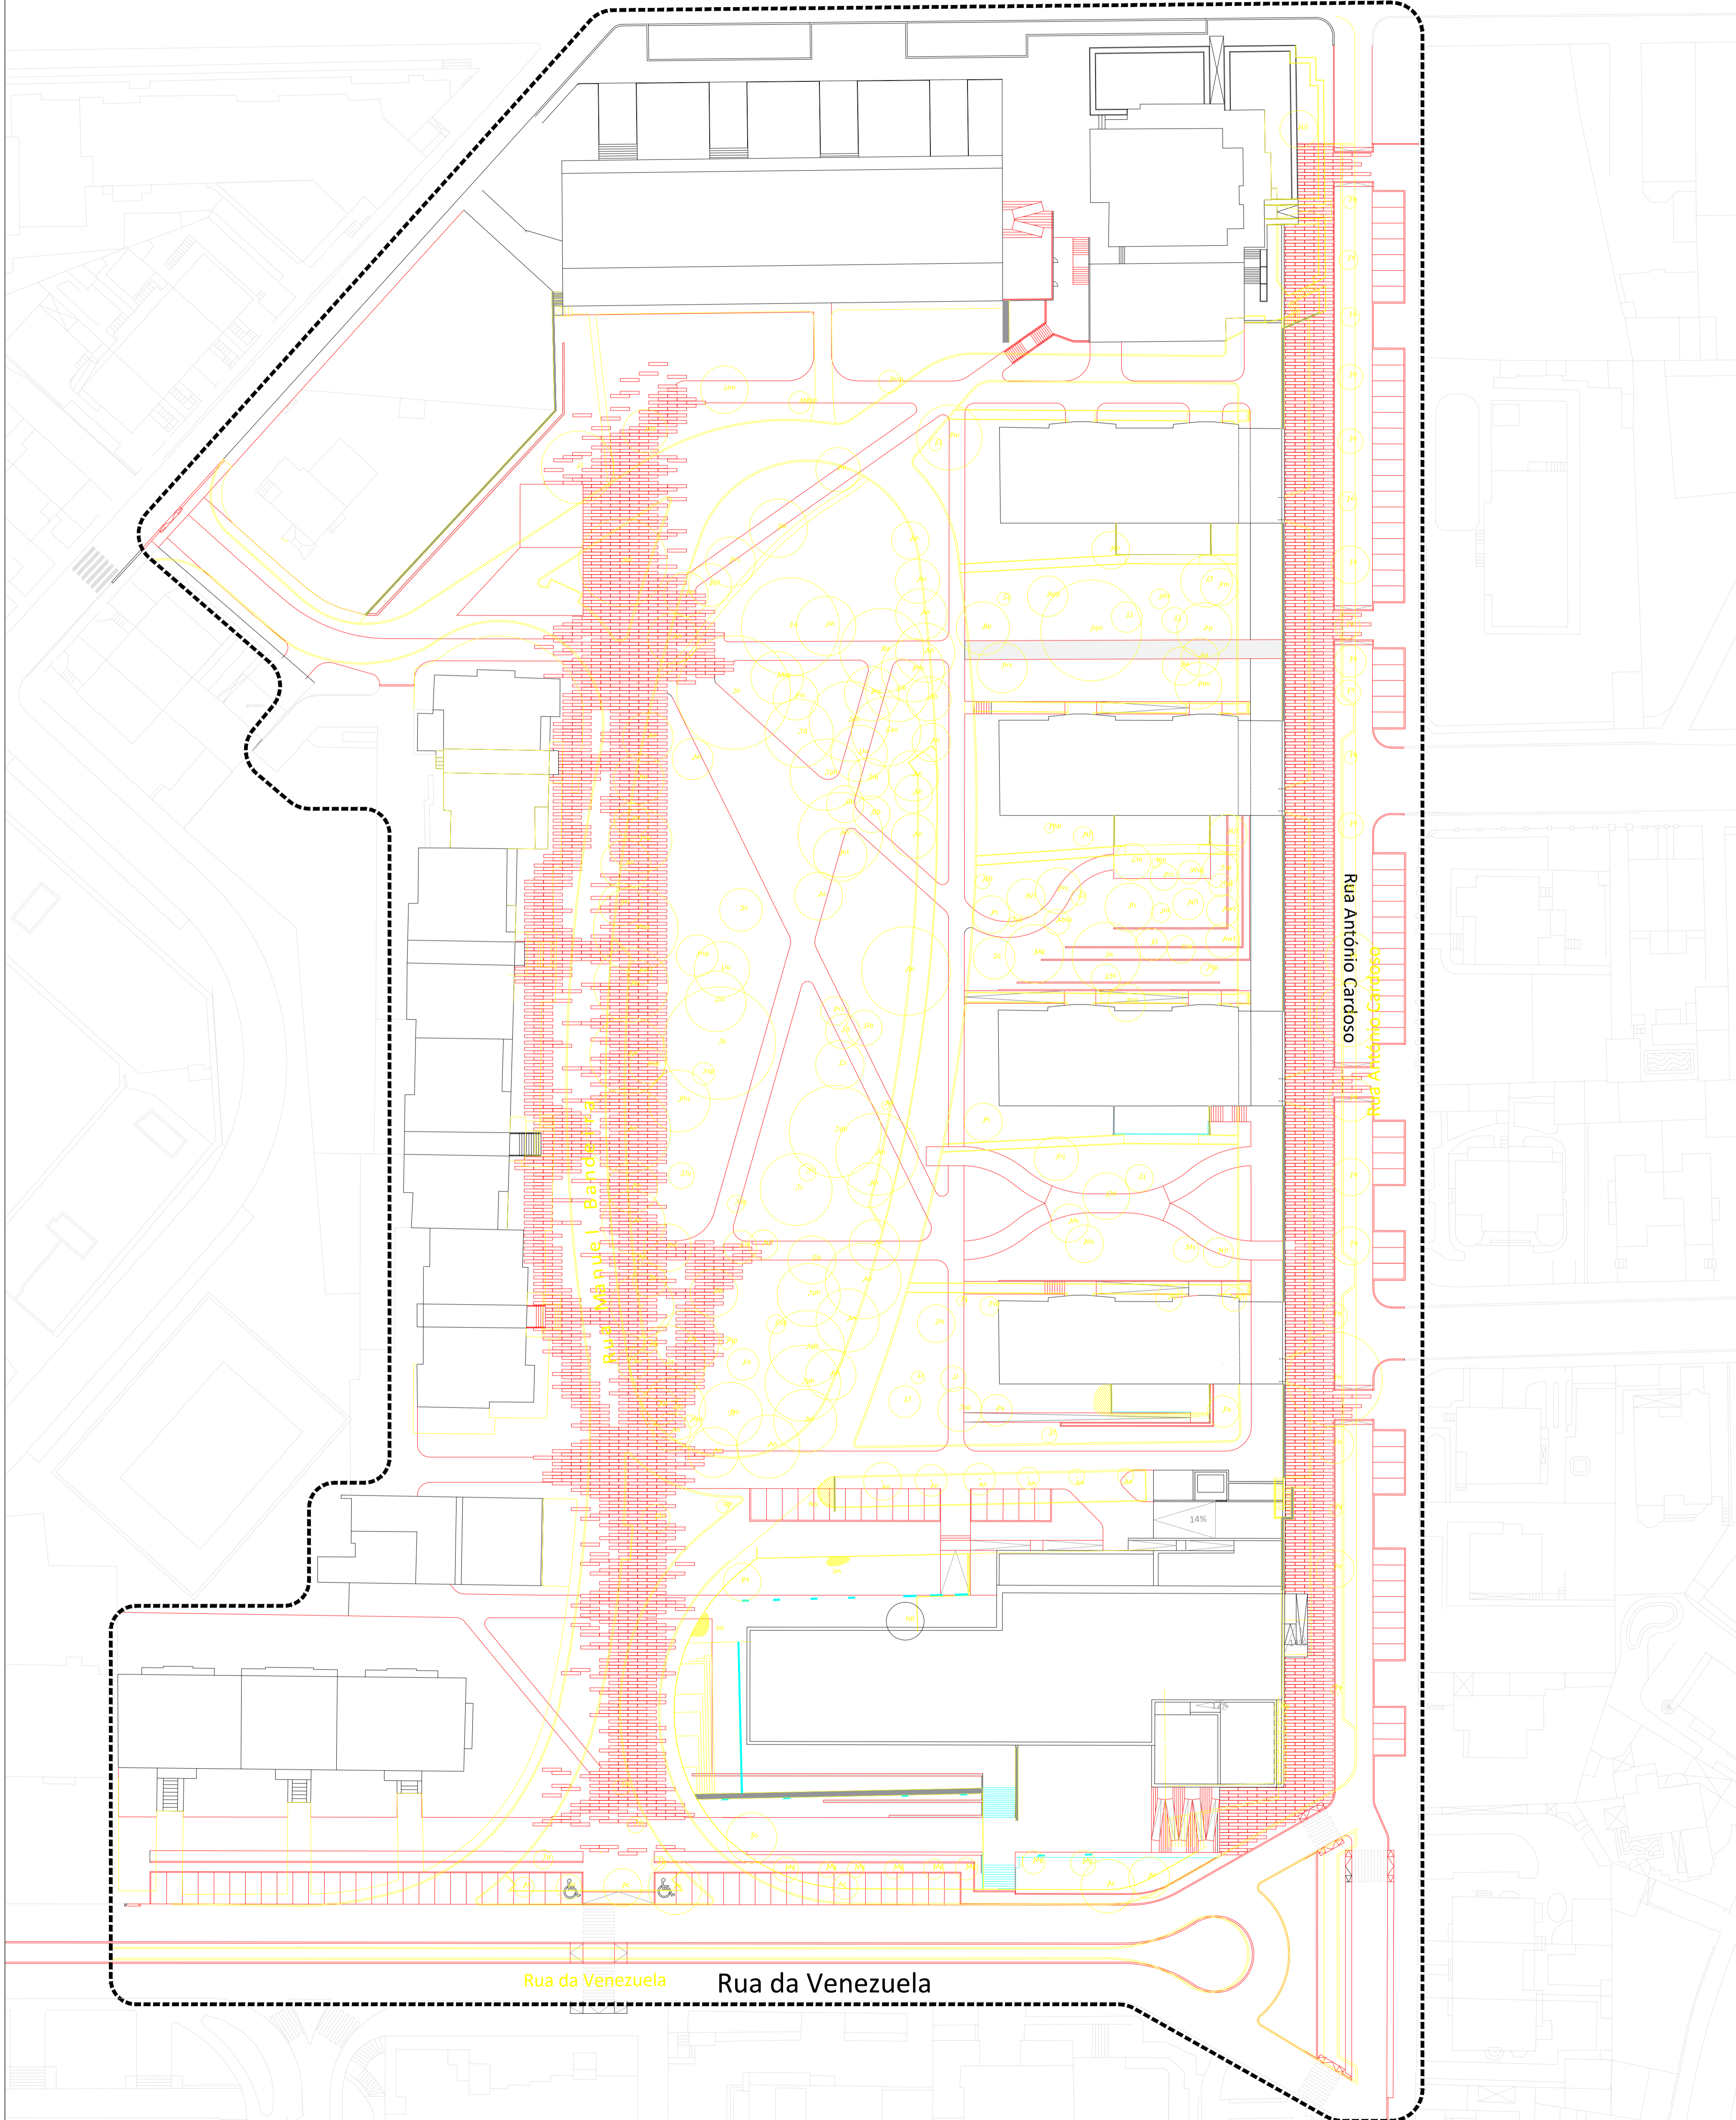

**Legenda:**

- Limite da Área de Intervenção
- Área Envolvente
- Construção
- Reparação
- Demolição

Nota - todas as dimensões deverão ser verificadas em obra  
Observação - Não deverá ser executado qualquer trabalho de escavação ou de qualquer natureza sem a devida autorização por escrito do município de 24 de Março

**2.0 -Planta de Trabalhos Preliminares (limpeza, abates e demolições)**

Jardim da Rua Manuel Bandeira - Lordelo do Ouro, Porto

Localidade:  
Faculdade de Ciências da Universidade do Porto

Disciplina:  
Arquitetura Paisagista - Projeto de Espaços Exteriores II

Autores:  
Arq. José Lameiras - Arq. Nuno Costa

Desenho:  
Paulo Ribeiro Dias

Escala:  
**1:500**  
Data:  
20.03.17