


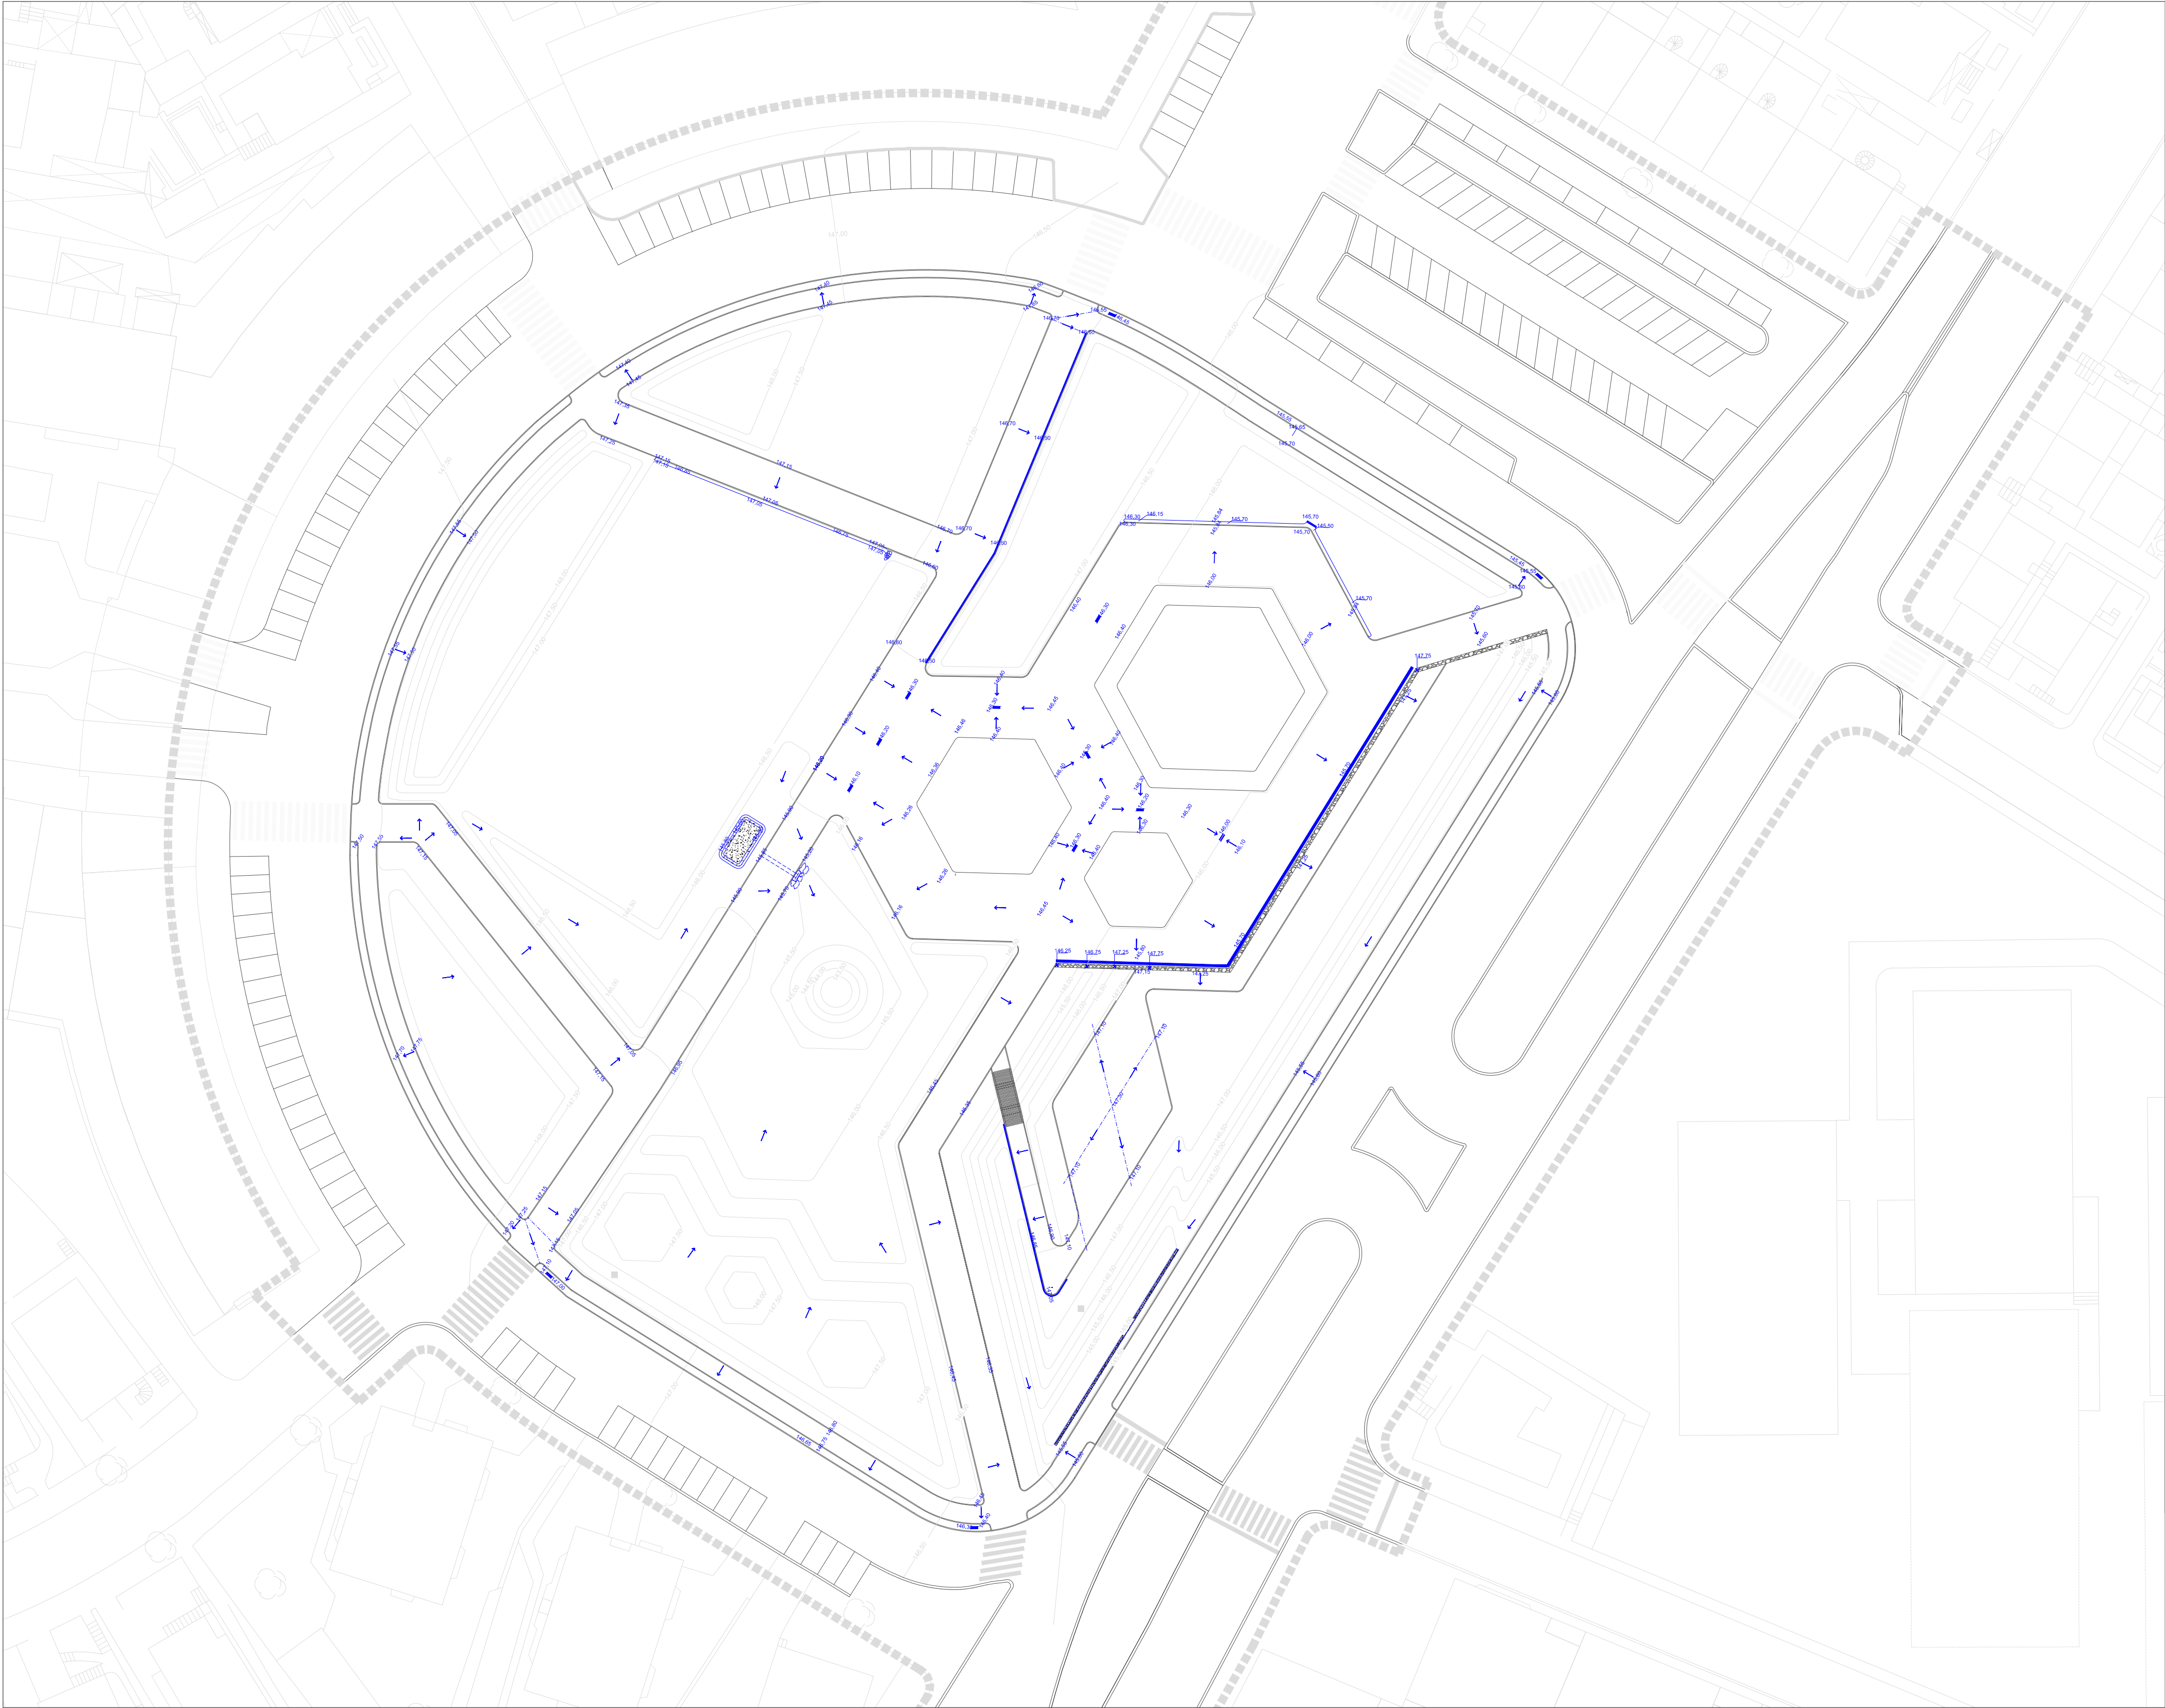

Legenda:

- Limites da Área de Intervenção
- Área Envolvente
- Lancil em granito
- Modelação Existente e respetiva Cotação
- Muro de suporte de terras
- Cota altimétrica
- Cota de coroamento
- Eixo de pendente
- Sentido de escorrência
- Bacia / Vala drenante
- Canal c/ grelha galvanizada 1010*200 mm
- Canal c/ grelha galvanizada 1010*140 mm tipo Benito CPRG110
- Enrocamento
- Sumidouro 670*255 mm tipo Benito Onda SF670

Nota - todas as dimensões deverão ser verificadas em obra
Observações - Este desenho é propriedade intelectual do autor, não podendo ser reproduzido ou usado para qualquer propósito a não ser o aqui expresso, sem prévia autorização por escrito do mesmo. DL 63/85 de 14 de Março

2.0 -Planta de Drenagem e Altimetria	
Jardim da Praça Francisco Sá Carneiro - Lordelo, Porto	
Entidade: Faculdade de Ciências da Universidade do Porto	
Curso - Unidade Curricular: Arquitetura Paisagista - Projeto, técnicas de construção 2ºano 1ºsemestre	
Docentes: Arq. Pais. José Lameiras - Arq. Pais. Nuno Costa - Arq. Pais. Luís Carvalho	
Desenho: Paulo Ribeiro Dias	

N

Escala:
1:500

Data:
26.11.15

U.PORTO

FACULDADE DE CIÊNCIAS
UNIVERSIDADE DO PORTO