


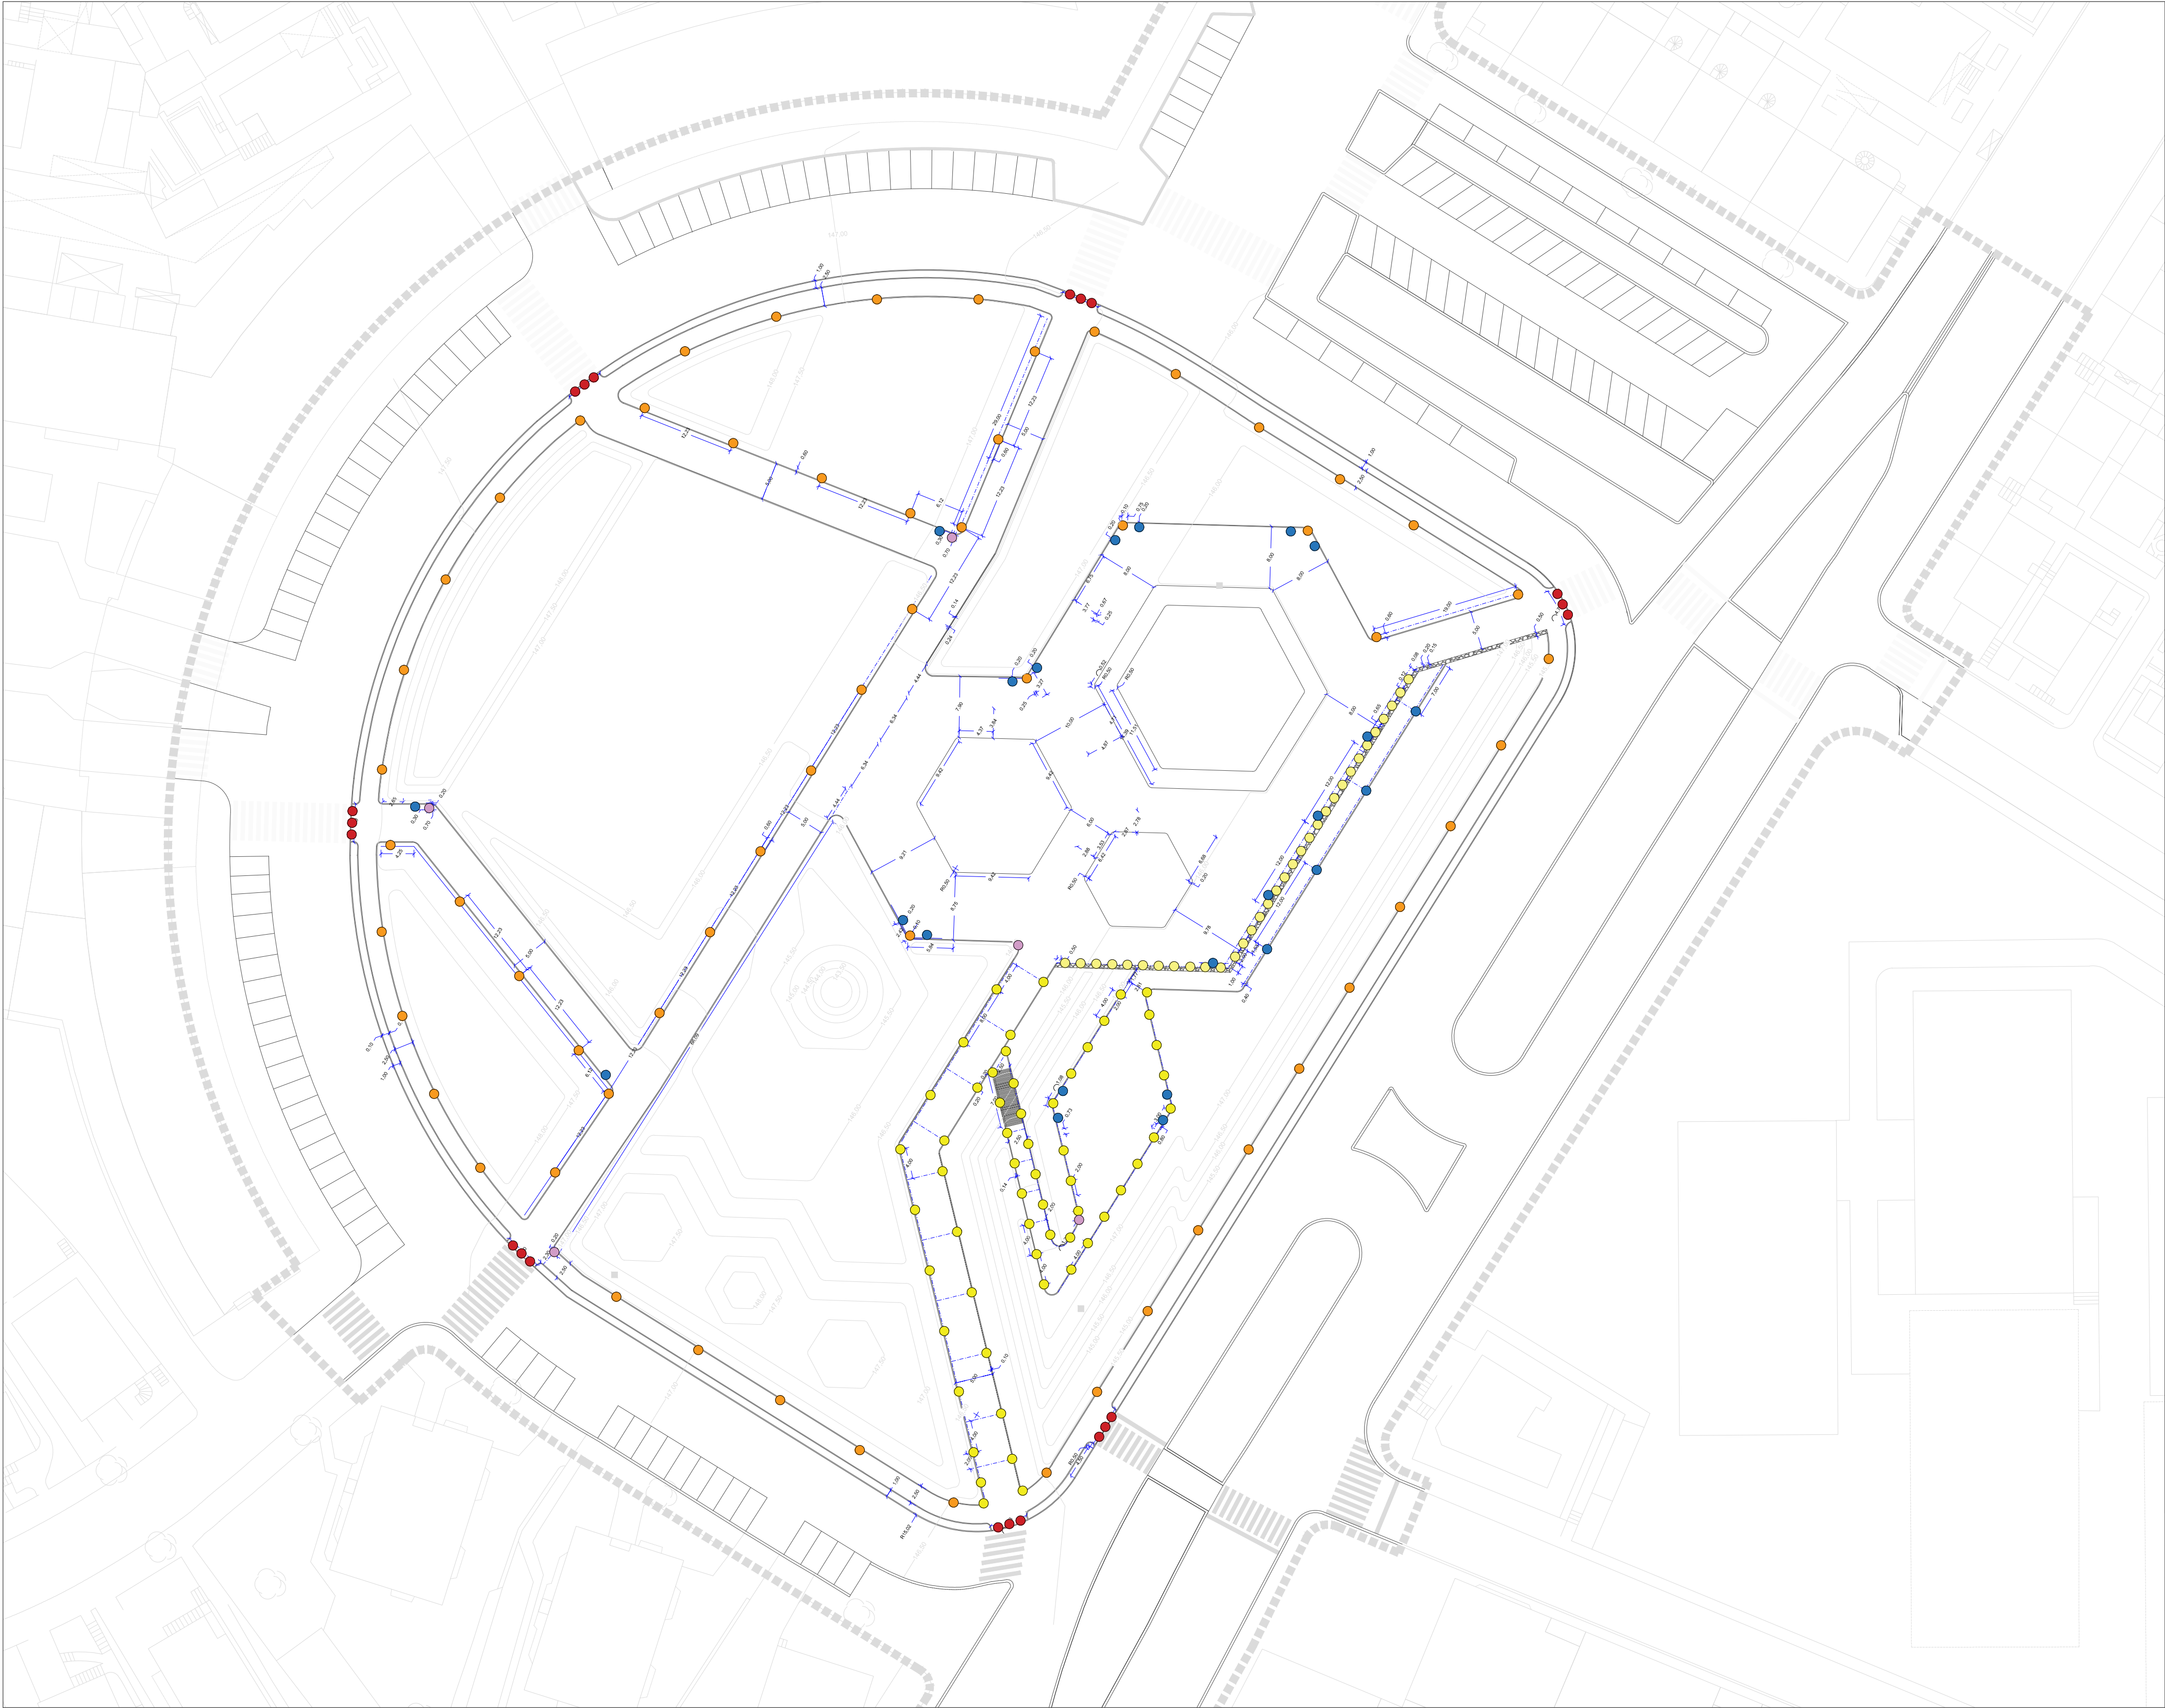

Legenda:

- Limite da Área de Intervenção
- Área Envolvente
- Lancil em granito
- Modelação Existente e respetiva Cotação
- Muro de suporte de terras
- Alinhamento
- Dimensão planimétrica
- Banco tipo Benito Ela
- Bebedouro tipo Benito Trevi
- Luminária tipo Schröder Azo
- Luminária tipo Schröder Bora
- Luminária tipo Schröder Trasso
- Pilarete tipo Benito Pimenterio Dalia

Nota - todas as dimensões deverão ser verificadas em obra
Observações - Este desenho é propriedade intelectual do autor, não podendo ser reproduzido ou usado para qualquer propósito a não ser o aqui expresso, sem prévia autorização por escrito do mesmo. DL 63/85 de 14 de Março

3.0 -Planta de Planimetria		N Escala: 1:500 Data: 26.11.15 FACULDADE DE CIÊNCIAS UNIVERSIDADE DO PORTO
Jardim da Praça Francisco Sá Carneiro - Lordelo, Porto		
Entidade: Faculdade de Ciências da Universidade do Porto		
Curso - Unidade Curricular: Arquitetura Paisagista - Projeto, técnicas de construção 2ºano 1ºsemestre		
Docentes: Arq. Pais. José Lameiras - Arq. Pais. Nuno Costa - Arq. Pais. Luís Carvalho		
Desenho: Paulo Ribeiro Dias		