


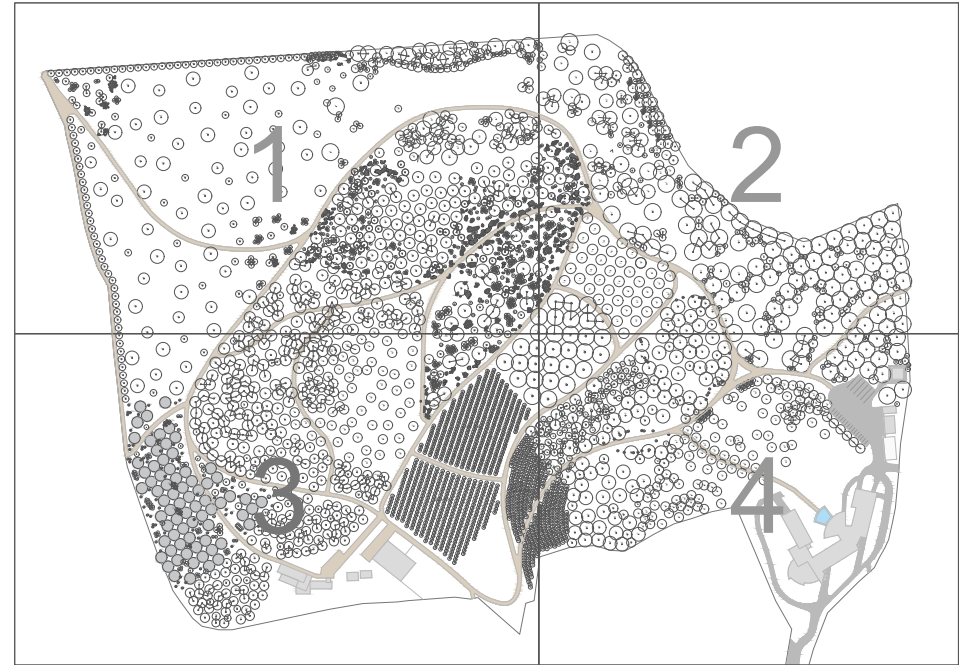

- Limites de Intervenção
- Edificado existente
- Edifício de Recepção aos visitantes
- Rede de caminhos
- Lago

Estrato Arbóreo Existente
Pinus pinea (Pinheiro-Manso)

Cadua ou Marcescente

23 - *Ara* - *Alnus glauca* (Amieiro); al- 3;m; pm 10-14cm; flumez 0,5-1,m; unicale; envaseada;
24 - *Ara* - *Acer negundo* (Bento); al- 3;m; pm 10-14cm; flumez 0,5-1,m; unicale; envaseada;
18 - *Ara* - *Acer platanoides* (Bordo-Vermelho); al- 3;m; pm 10-14cm; flumez 0,5-1,m; unicale; envaseada;
49 - *Acoba* - *Betula celtiberica* (Vidouro); al- 3;m; pm 8-12cm; em plumagem; multocal; envaseada;
16 - *Acoba* - *Betula salicina* (Castanheira); al- 3;m; pm 10-14cm; flumez 0,5-1,m; unicale; envaseada;
18 - *Ca* - *Cistus australis* (Lodral); al- 3;m; pm 10-14cm; em plumagem; unicale; envaseada;
17 - *Fraxus agricultra* (Freixo); al- 3;m; pm 10-14cm; flumez 0,5-1,m; unicale; envaseada;
19 - *Larix laricina* (*dubia*) (*Pinus*) (*Pinheiro*); al- 3;m; pm 10-14cm; flumez 0,5-1,m; unicale; envaseada;
11 - *Lindendron tulipifera* (Tulipeiro); al- 2;m; pm 12-16cm; flumez 1,2m; unicale; em torção;
31 - *Populus alba* (*Choupo Branco*); al- 3;m; pm 10-14cm; em plumagem; em torção;
19 - *Quercus avium* ssp. *Cerrado* (*Carvalho*); al- 3;m; pm 10-14cm; flumez 0,5-1,m; unicale; em torção;
159 - *Q.* *Quercus faginea* (Carvalho-Cerquinho); al- 3;m; pm 10-14cm; flumez 0,5-1,m; unicale; em torção;
158 - *Q.* *Quercus pyrenaica* (Carvalho-Negral); al- 3;m; pm 10-14cm; flumez 0,5-1,m; em plumagem; unicale; em torção;
157 - *Q.* *Quercus robur* (Carvalho-Antigo); al- 3;m; pm 10-14cm; flumez 0,5-1,m; em plumagem; unicale; em torção;
35 - *Q.* *Quercus rubra* (Carvalho-Americano); al- 3;m; pm 10-14cm; flumez 0,5-1,m; em plumagem; unicale; em torção;
17 - *Sala* - *Salix alba* (Salgueiro Branco); al- 3;m; pm 10-14cm; em plumagem; unicale; envaseada;
17 - *Sala* - *Salix purpurea* (Salgueiro Negro); al- 3;m; pm 10-14cm; em plumagem; unicale; em torção;
15 - *Sau* - *Succisa pupurea* (Tamizanteira); al- 3;m; pm 10-14cm; em plumagem; unicale; envaseada;
15 - *Tilia* - *Tilia cordata* (Limão Verde); al- 3;m; pm 10-14cm; em plumagem; unicale; envaseada;
19 - *Ulm* - *Ulmus minor* (Umeir); al- 3;m; pm 15-14cm; em plumagem; unicale; envaseada;

- 50 Au - *Artusius undulatus* (Medontheria), at: 1-1.5m; envasada;
- 51 Cy - *Coryia callicornis* (Xavieria), at: 1-2m; envasada;
- 52 Ch - *Chamaeus humilis* (Chamaeidae), at: 0.5m; envasada;
- 53 Cl - *Cystis grandifolius* (Esteria), at: 0.5m; envasada;
- 54 Oc - *Ocyrops grandifolius* (Ocyropsidae), at: 0.5m; envasada;
- 55 Cr - *Cricotopus* (Cricotidae), at: 1m; envasada;
- 56 Ea - *Ectocarpus* (Uro-Bracon), at: 0.5m; envasada;
- 57 Fl - *Flageoia* (Uro-Bracon), at: 0.5m; envasada;
- 58 Fr - *Fraxinea* (Uro-Bracon), at: 0.5m; envasada;
- 59 Fa - *Fragaria* (Araucaria), at: 1m; envasada;
- 60 Fl - *Illex apiculatus* (Araucaria), at: 1-2m; envasada;
- 61 La - *Lauroa rotalis* (Lauroa), at: 1-2m; envasada;
- 62 My - *Myrica communis* (Myrica), at: 0.5-1m; envasada;
- 63 No - *Phyllon arbutifolia* (Loendia), at: 0.5-1m; envasada;
- 64 Py - *Pyrus corallia* (Eucalyptus), at: 0.5-1m; envasada;
- 65 Pa - *Persea angustifolia* (Adernia), at: 0.5-1m; envasada;
- 66 Pt - *Pistacia lentica* (Araucaria), at: 1m; envasada;
- 67 Sp - *Spina* (Pentacarpus), at: 1-2m; envasada;
- 68 Pr - *Prunus spinosa* (Acerentia), at: 1-2m; envasada;
- 69 Qu - *Quercus coccoloba* (Quercus), at: 1-2m; envasada;
- 70 Sa - *Salix* (Salix), at: 0.5-1m; envasada;
- 71 Ru - *Rhus* (Gibberardia), at: 0.5-1m; envasada;
- 72 Sc - *Salix acrocha* (Salix), at: 0.5-1m; envasada;
- 73 Sa - *Salix saviifolia* (Boraginia), at: 0.5-1m; envasada;
- 74 Sb - *Sambucus nigra* (Sambucus), at: 1m; envasada;
- 75 Lu - *Lupinus europaeus* (Tup), at: 0.5m; envasada;
- 76 Ub - *Umbrium* (Umbrium), at: 0.5m; envasada;

Nota - todas as dimensões deverão ser verificadas em obra

Guilherme Chaves | Guilherme Silva | Joana Gonçalves | Paulo Dias | Rafaela Fernandes

Escala: 1:500
 Data: 19.12.17
 Folha: 3

U. PORTO
FC FACULDADE DE CIÊNCIAS
UNIVERSIDADE DO PORTO